
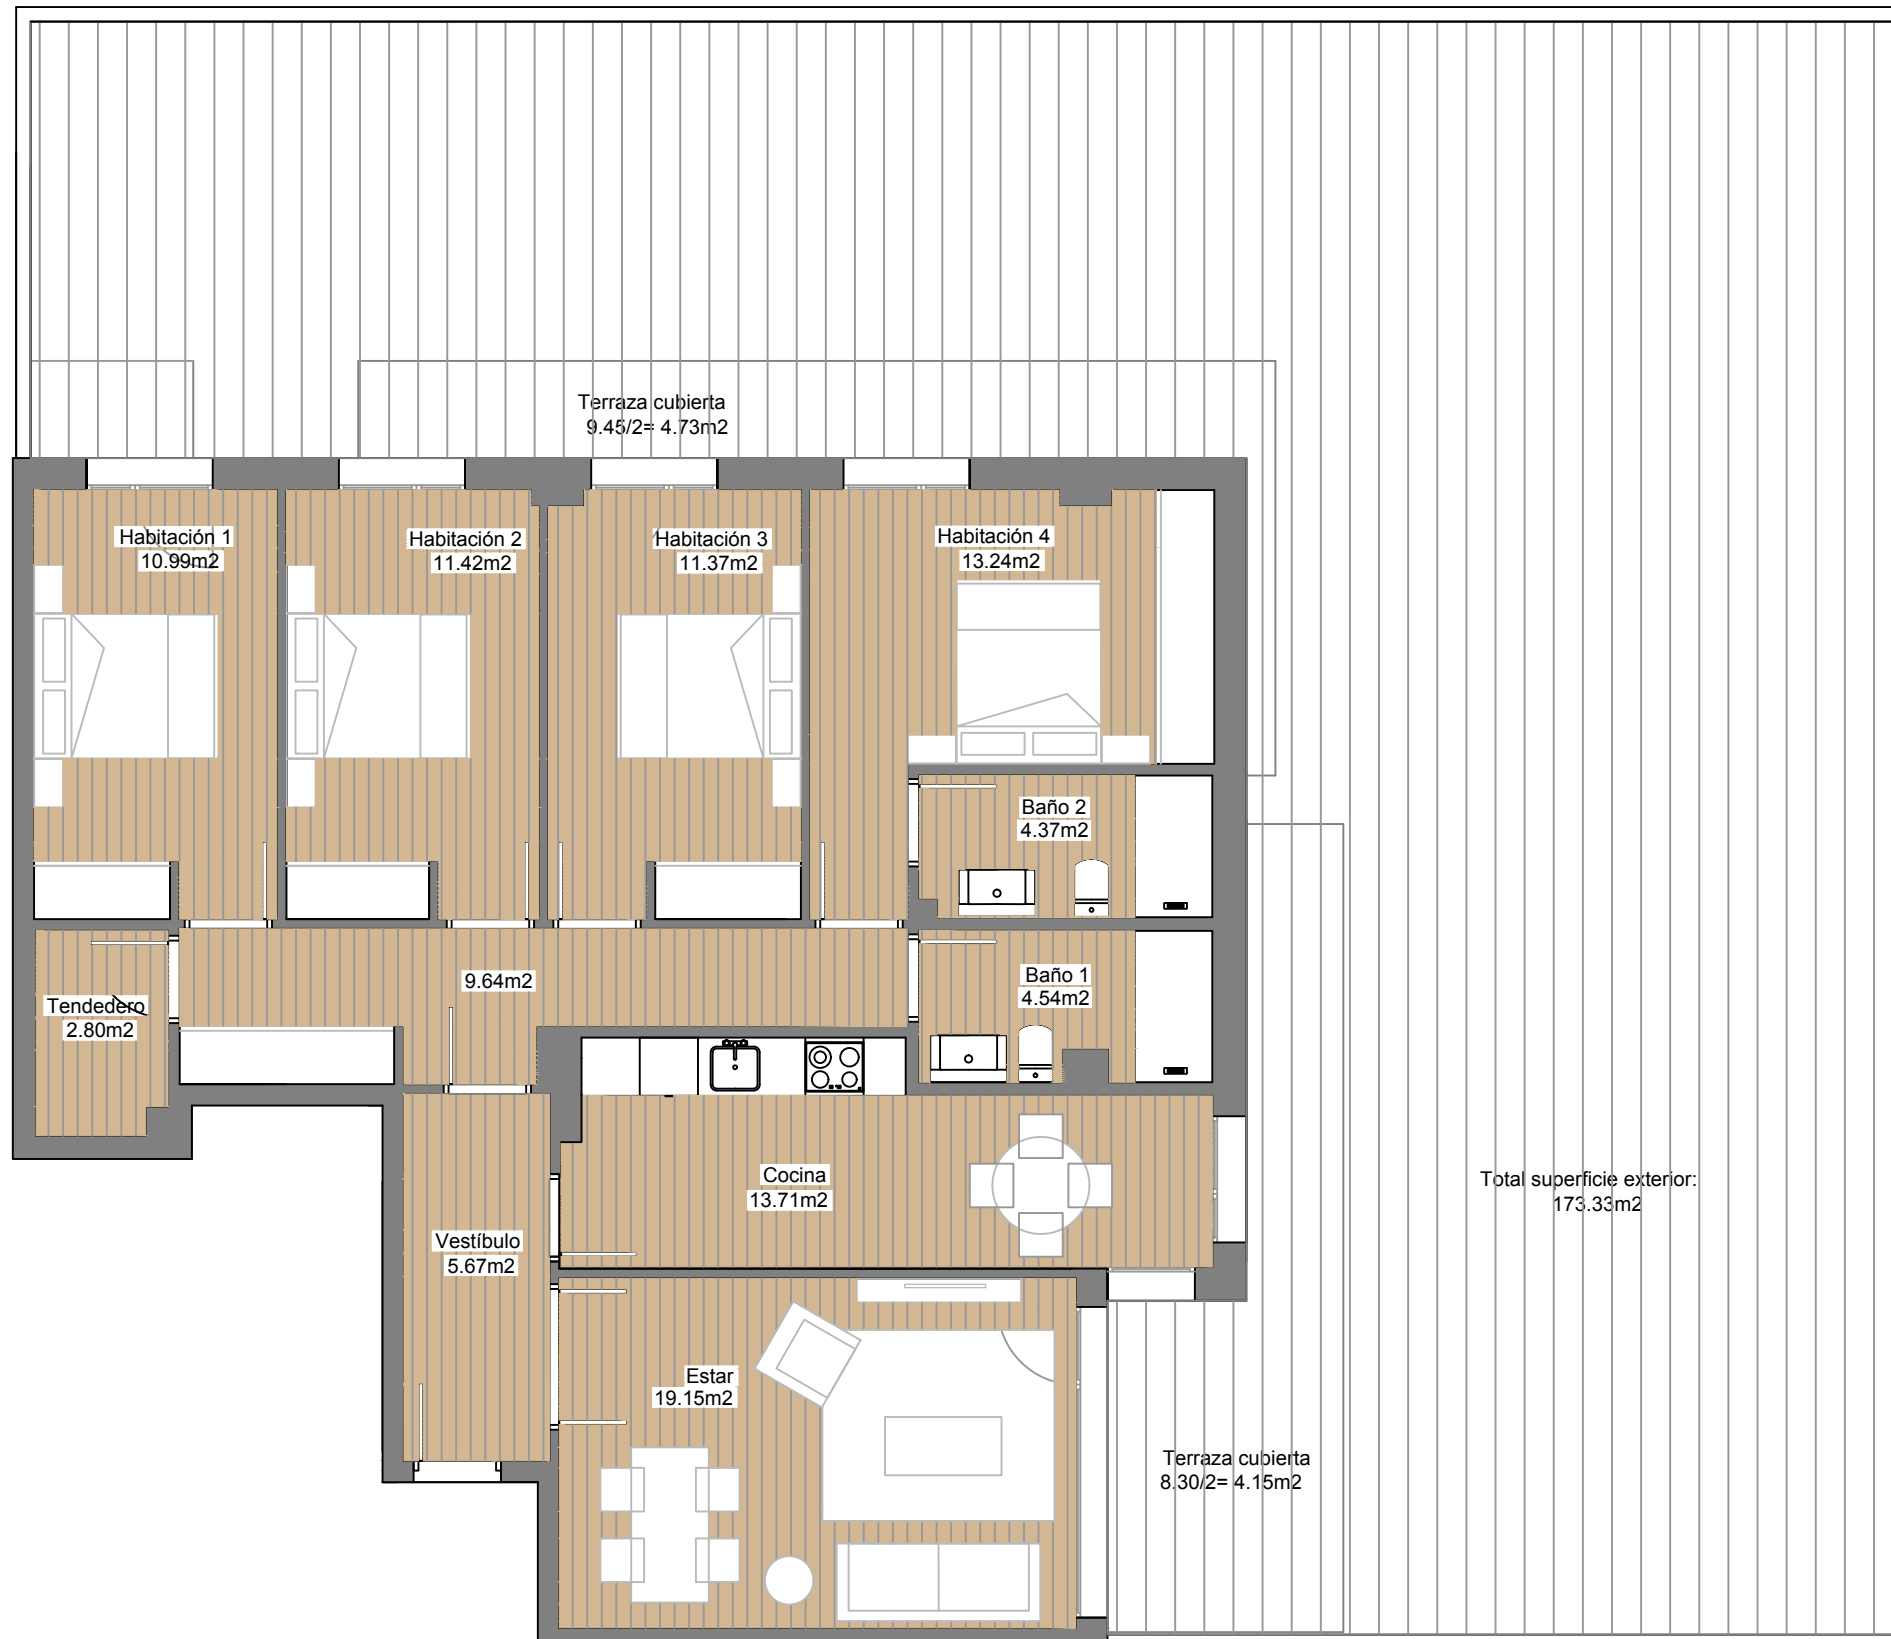


BOBES

RESIDENCIAL

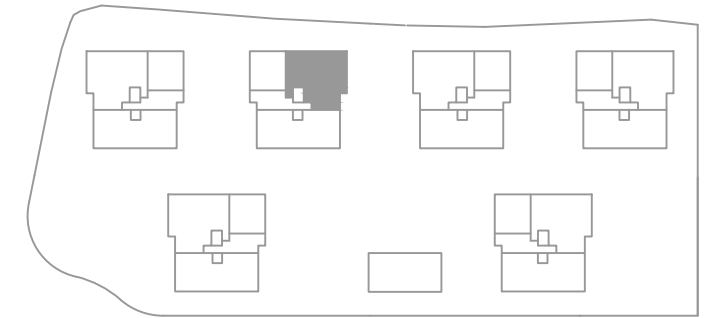

VIVIENDA: bajo A

Superficie útil vivienda: 106.9m²

Superficie terraza: 173.33m²

4 HABITACIONES
2 BAÑOS
TENEDERO
TERRAZA

BALLINA Y CANAL ARQUITECTURA

PROMUEVE: CONSTRUCCIONES EL PISON SL

Calle Uría 2, 1º oficina 3.33202 Gijón.

Tel: 985 334 794

elpison@elpison.com

El presente plano no constituye documento contractual, es meramente orientativo, pudiendo sufrir cambios por motivos técnicos, jurídicos y/o de mercado

