
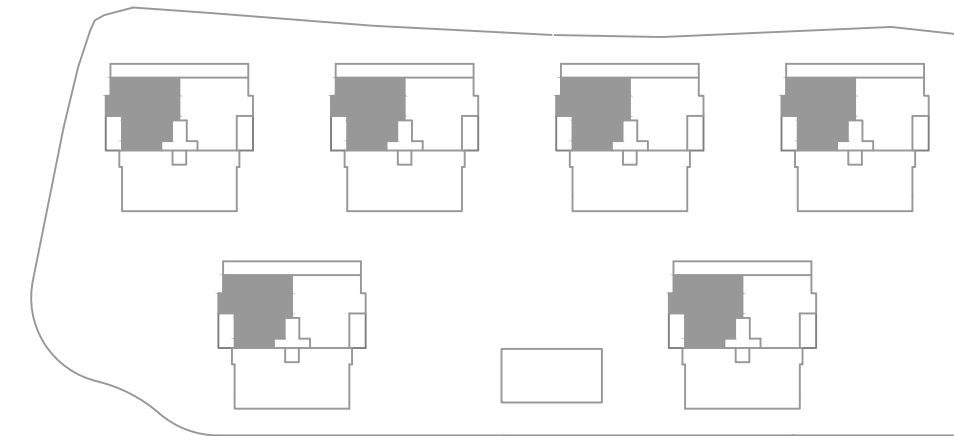


BOBES

RESIDENCIAL

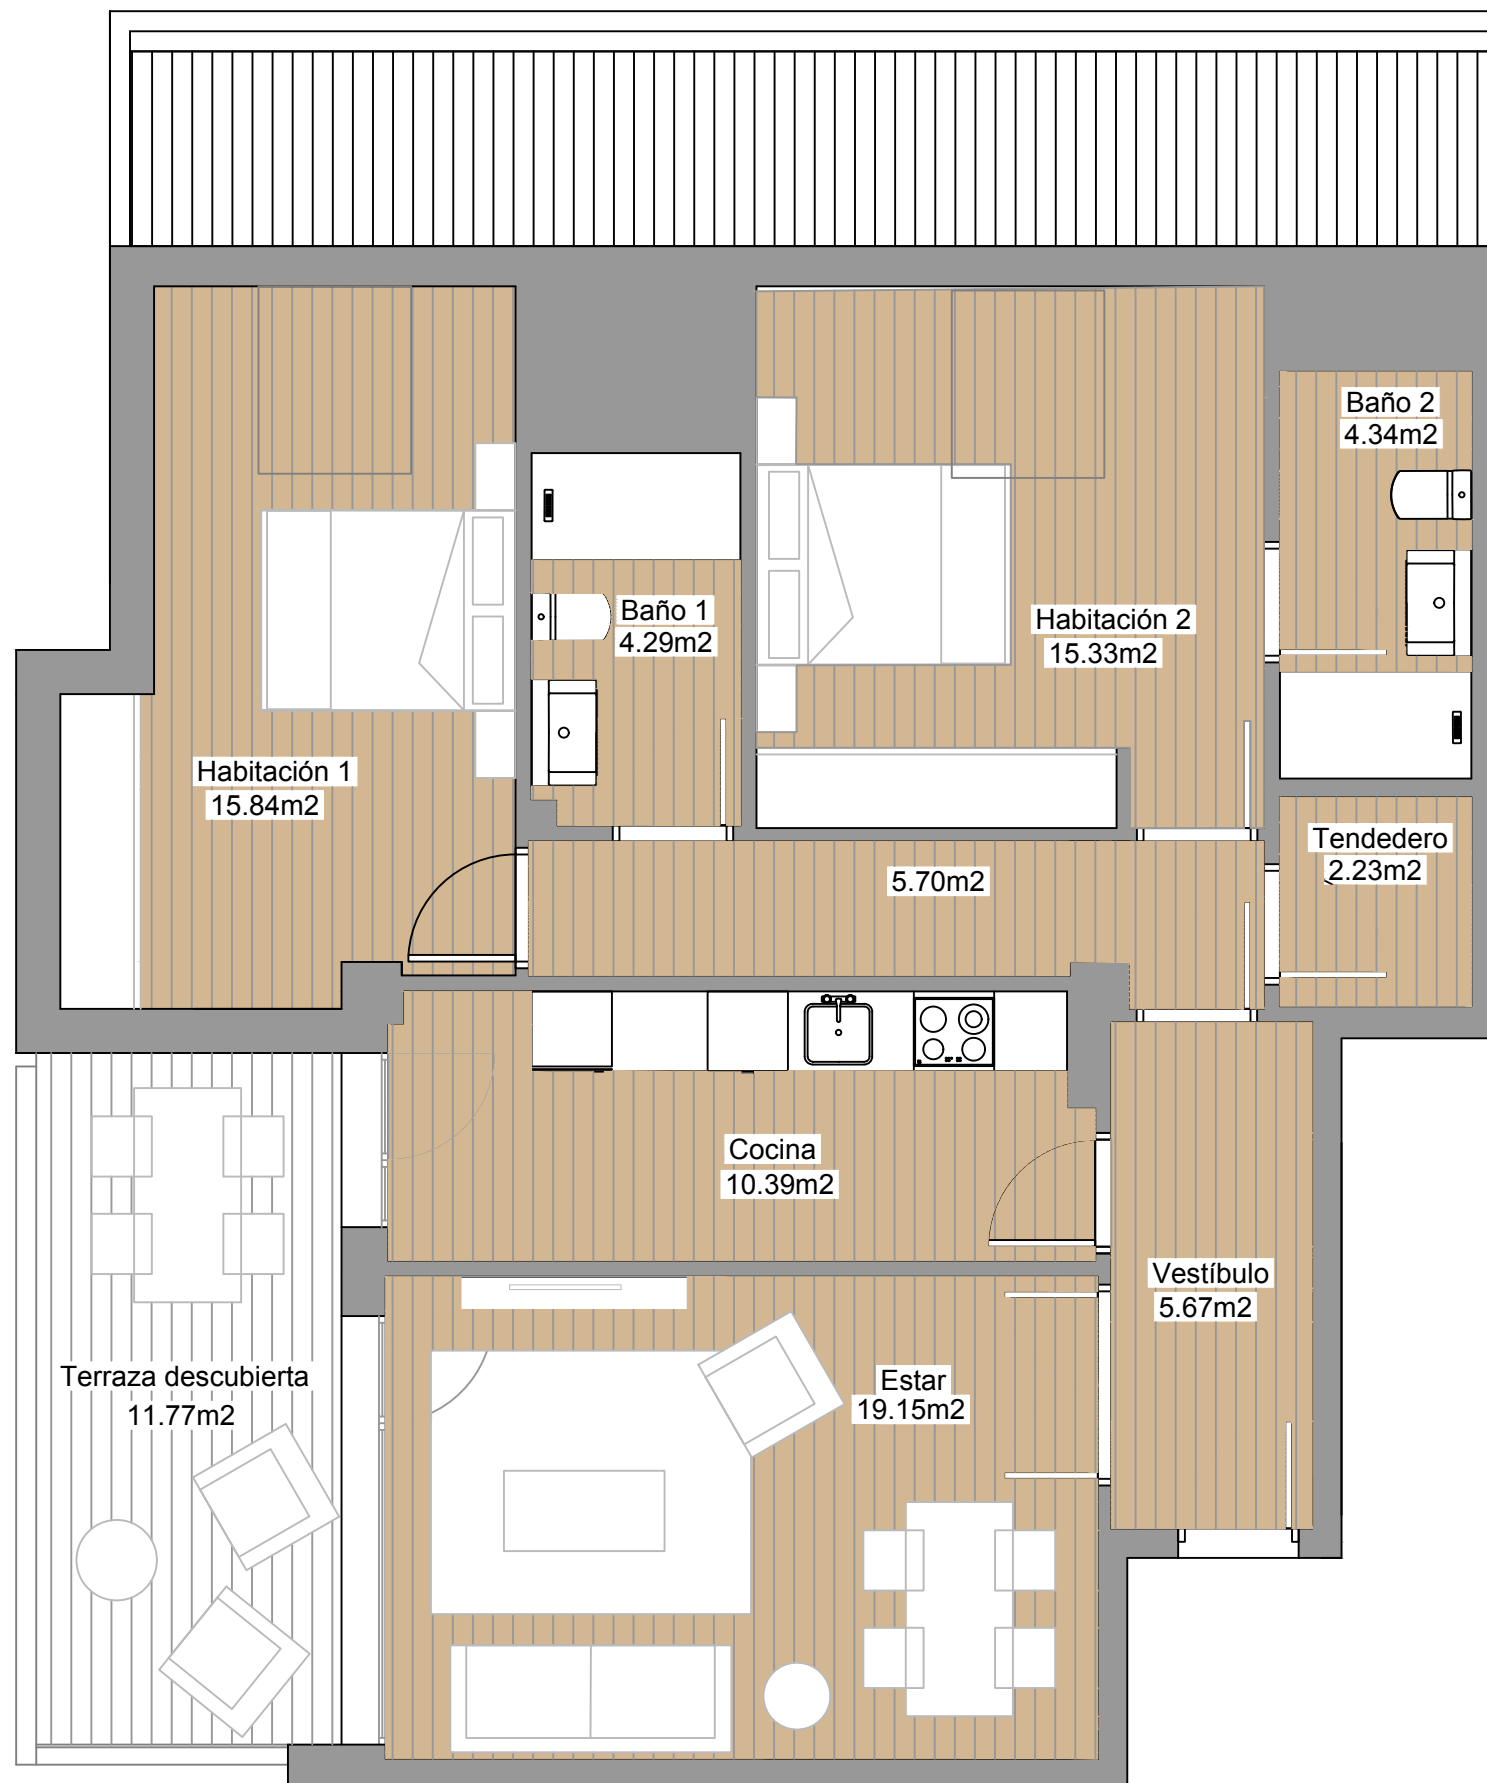

VIVIENDA: 3ª

Superficie útil vivienda: 83.00m²

Superficie terraza: 11.77m²

2 HABITACIONES

2 BAÑOS

TENDEDERO

TERRAZA

BALLINA Y CANAL ARQUITECTURA

PROMUEVE: CONSTRUCCIONES EL PISON SL

Calle Uría 2, 1ª oficina 3.33202 Gijón.

Tel: 985 334 794

elpison@elpison.com

El presente plano no constituye documento contractual, es meramente orientativo, pudiendo sufrir cambios por motivos técnicos, jurídicos y/o de mercado

