
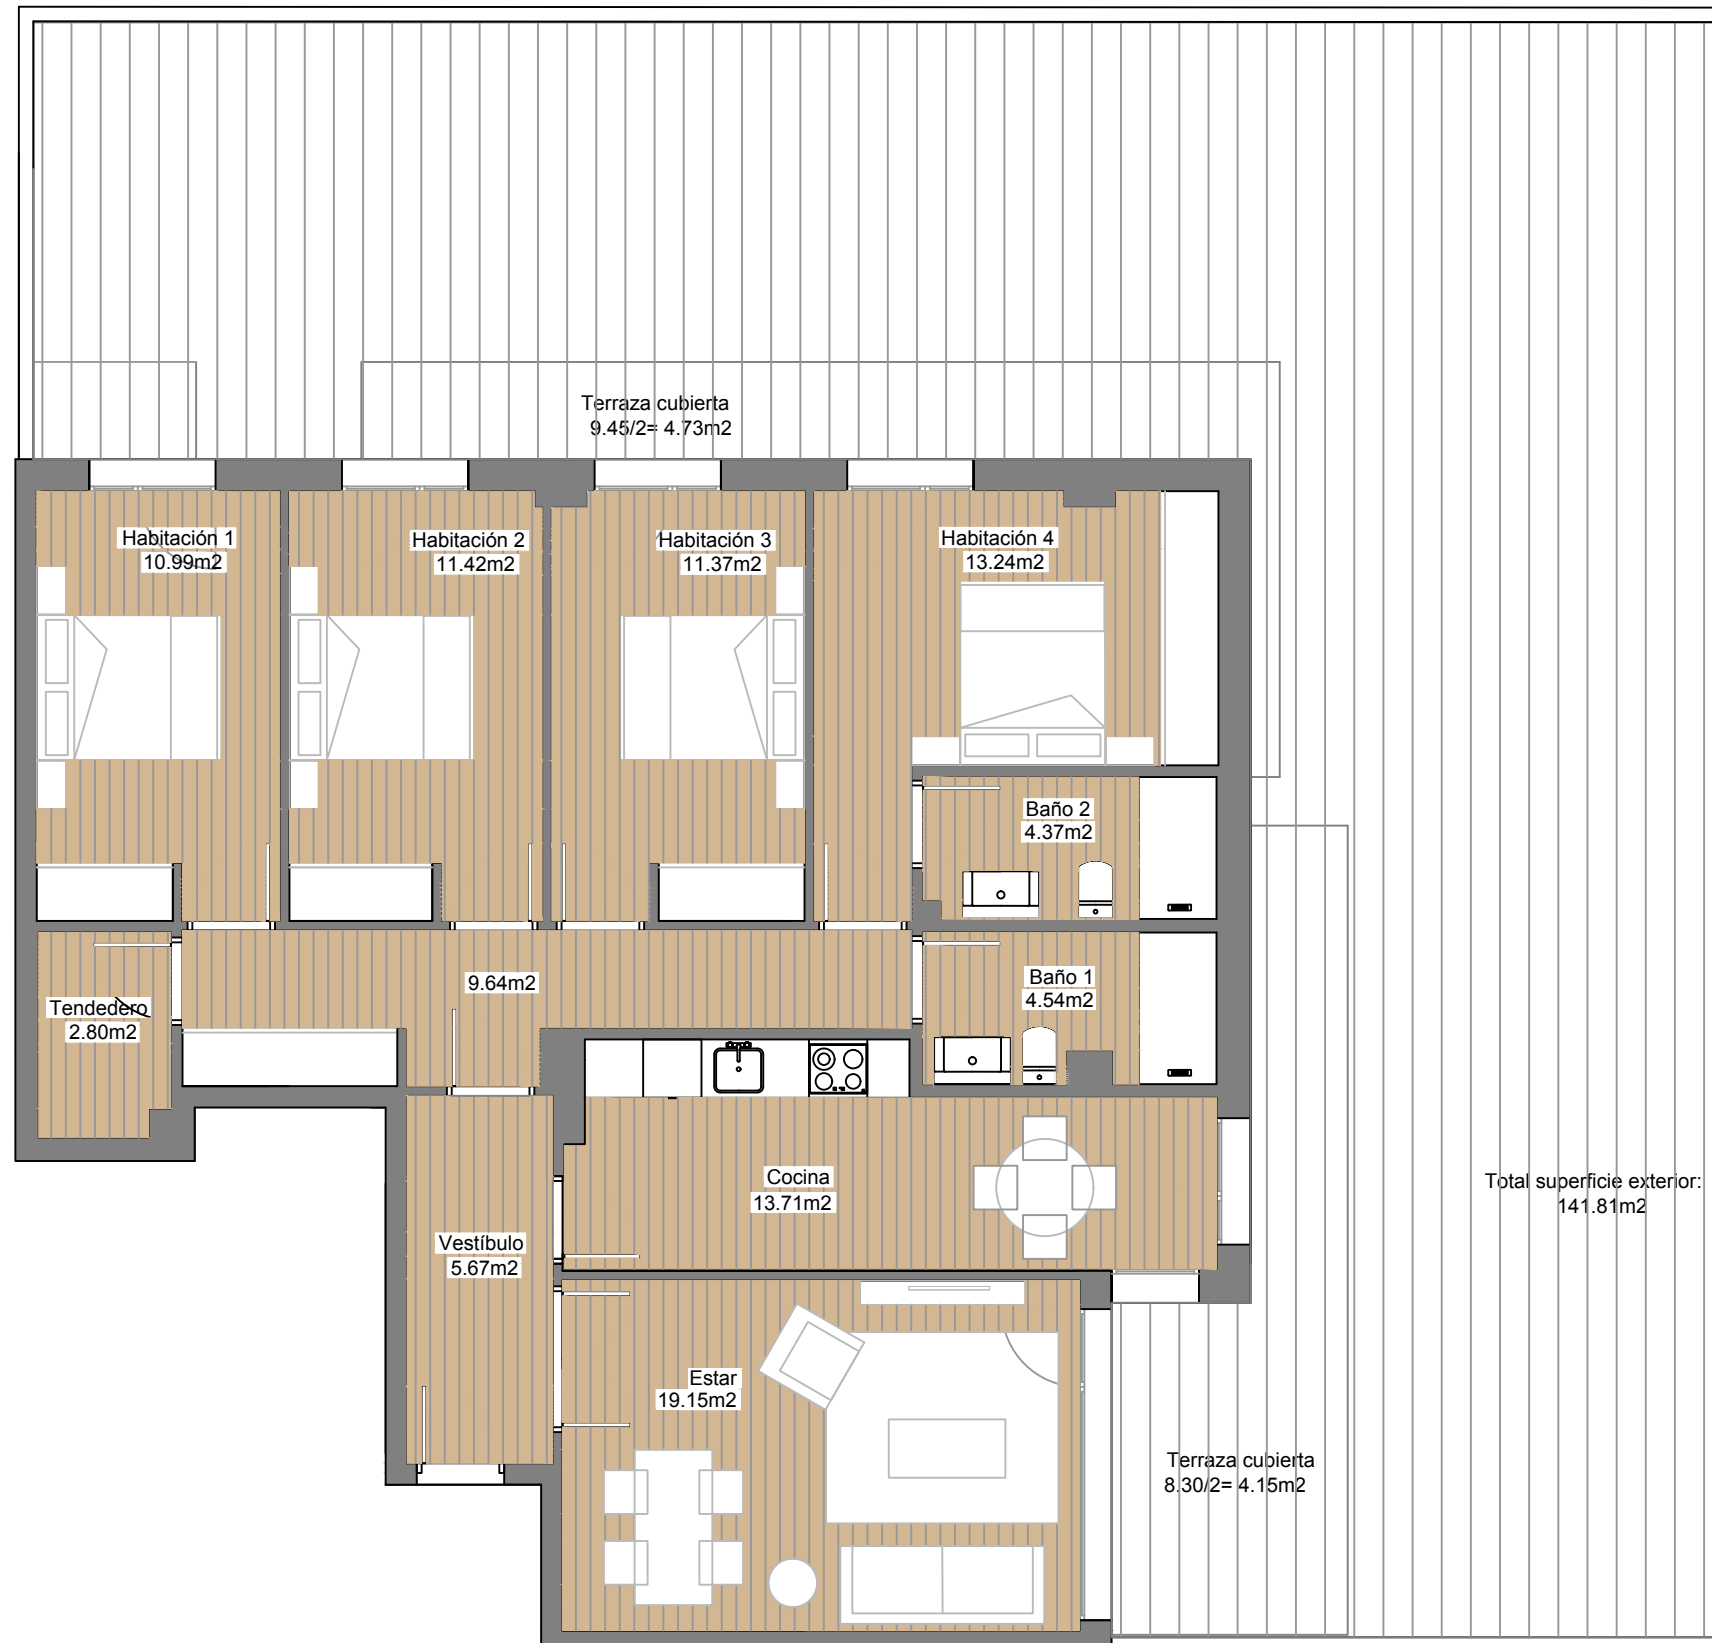


# BOBES

RESIDENCIAL

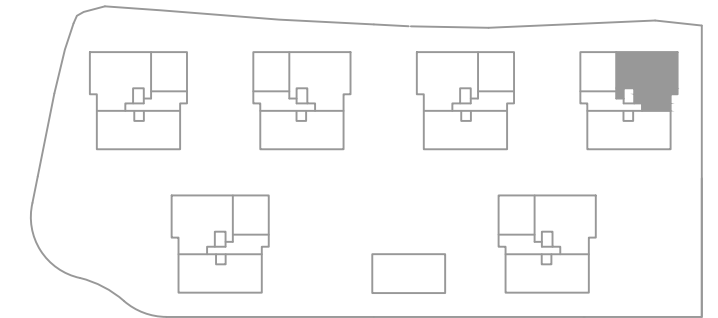

VIVIENDA: bajo A

Superficie útil vivienda: 106.9m<sup>2</sup>

Superficie terraza: 141.81m<sup>2</sup>

**4 HABITACIONES**  
**2 BAÑOS**  
**TENDEDERO**  
**TERRAZA**

BALLINA Y CANAL ARQUITECTURA

PROMUEVE: CONSTRUCCIONES EL PISON SL

Calle Uría 2, 1º oficina 3.33202 Gijón.

Tel: 985 334 794

elpison@elpison.com

El presente plano no constituye documento contractual, es meramente orientativo, pudiendo sufrir cambios por motivos técnicos, jurídicos y/o de mercado

